





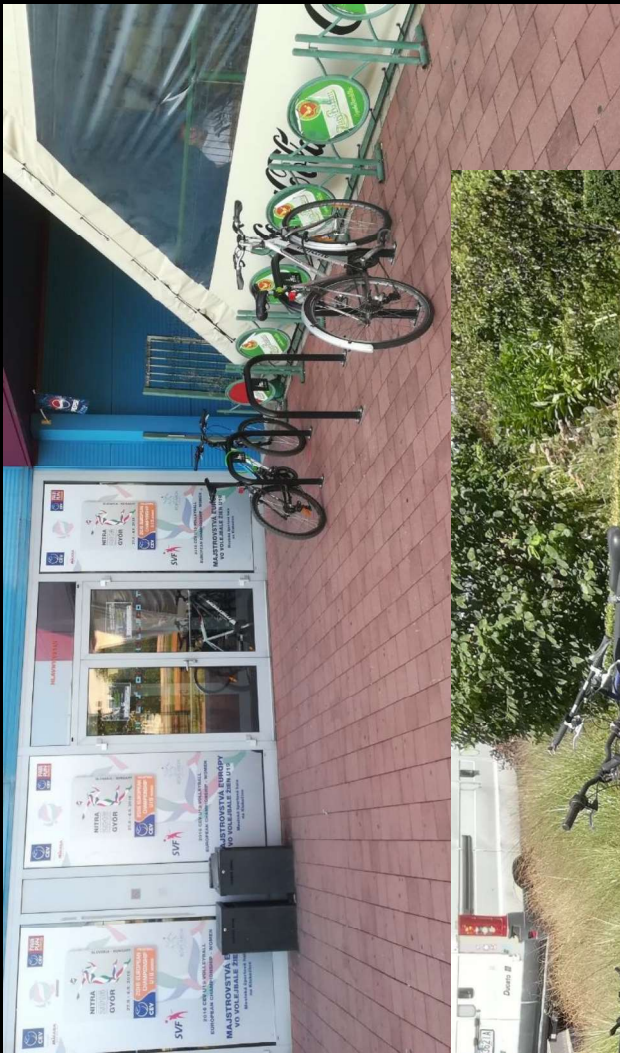

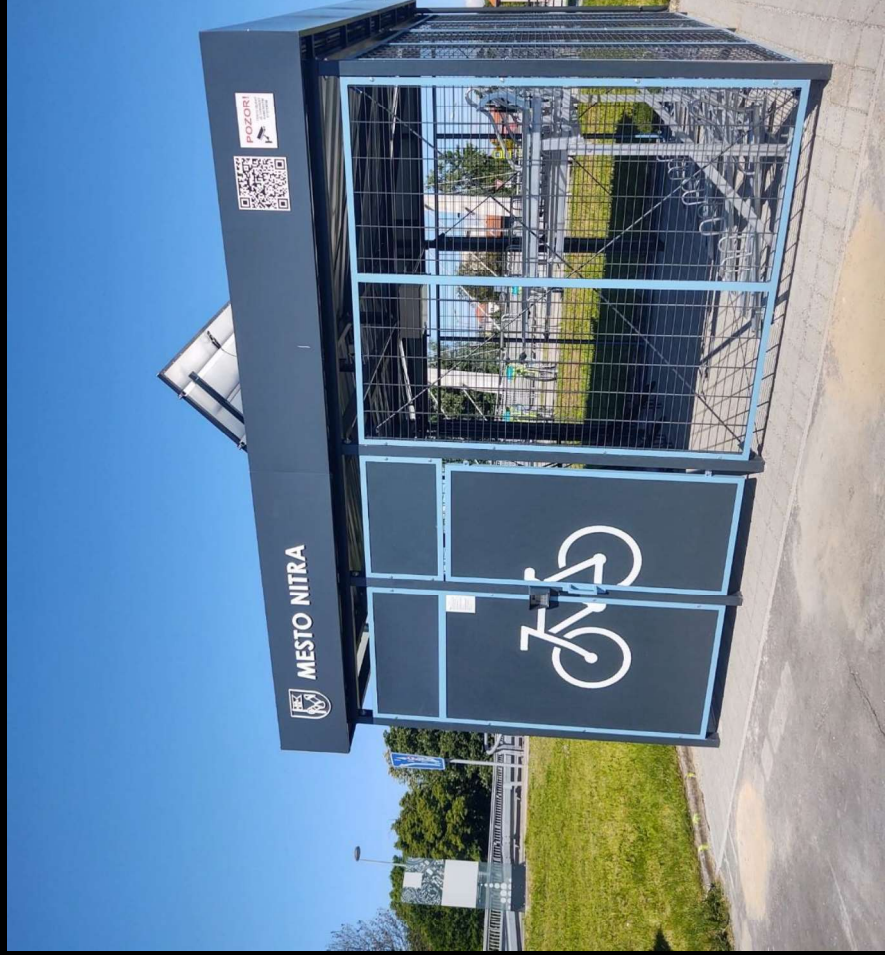

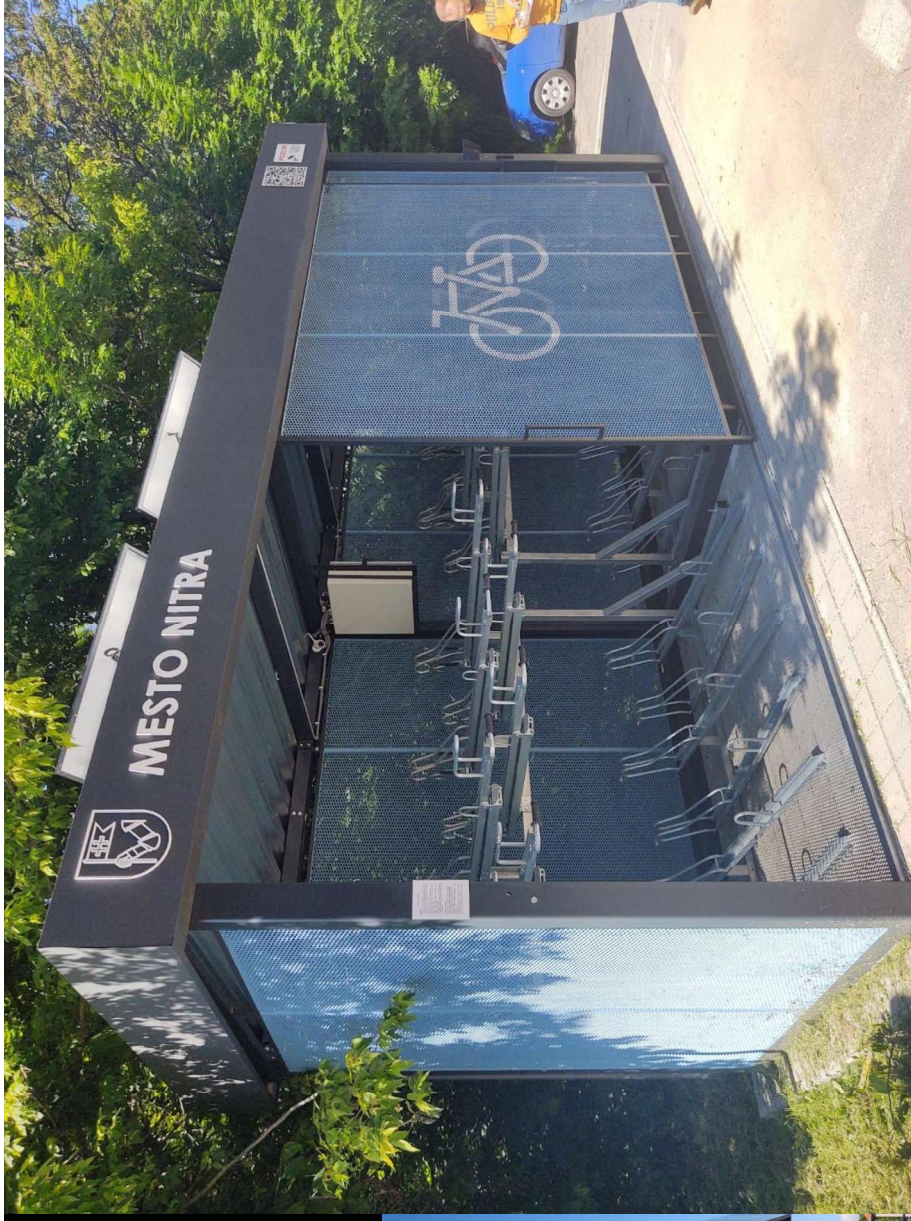

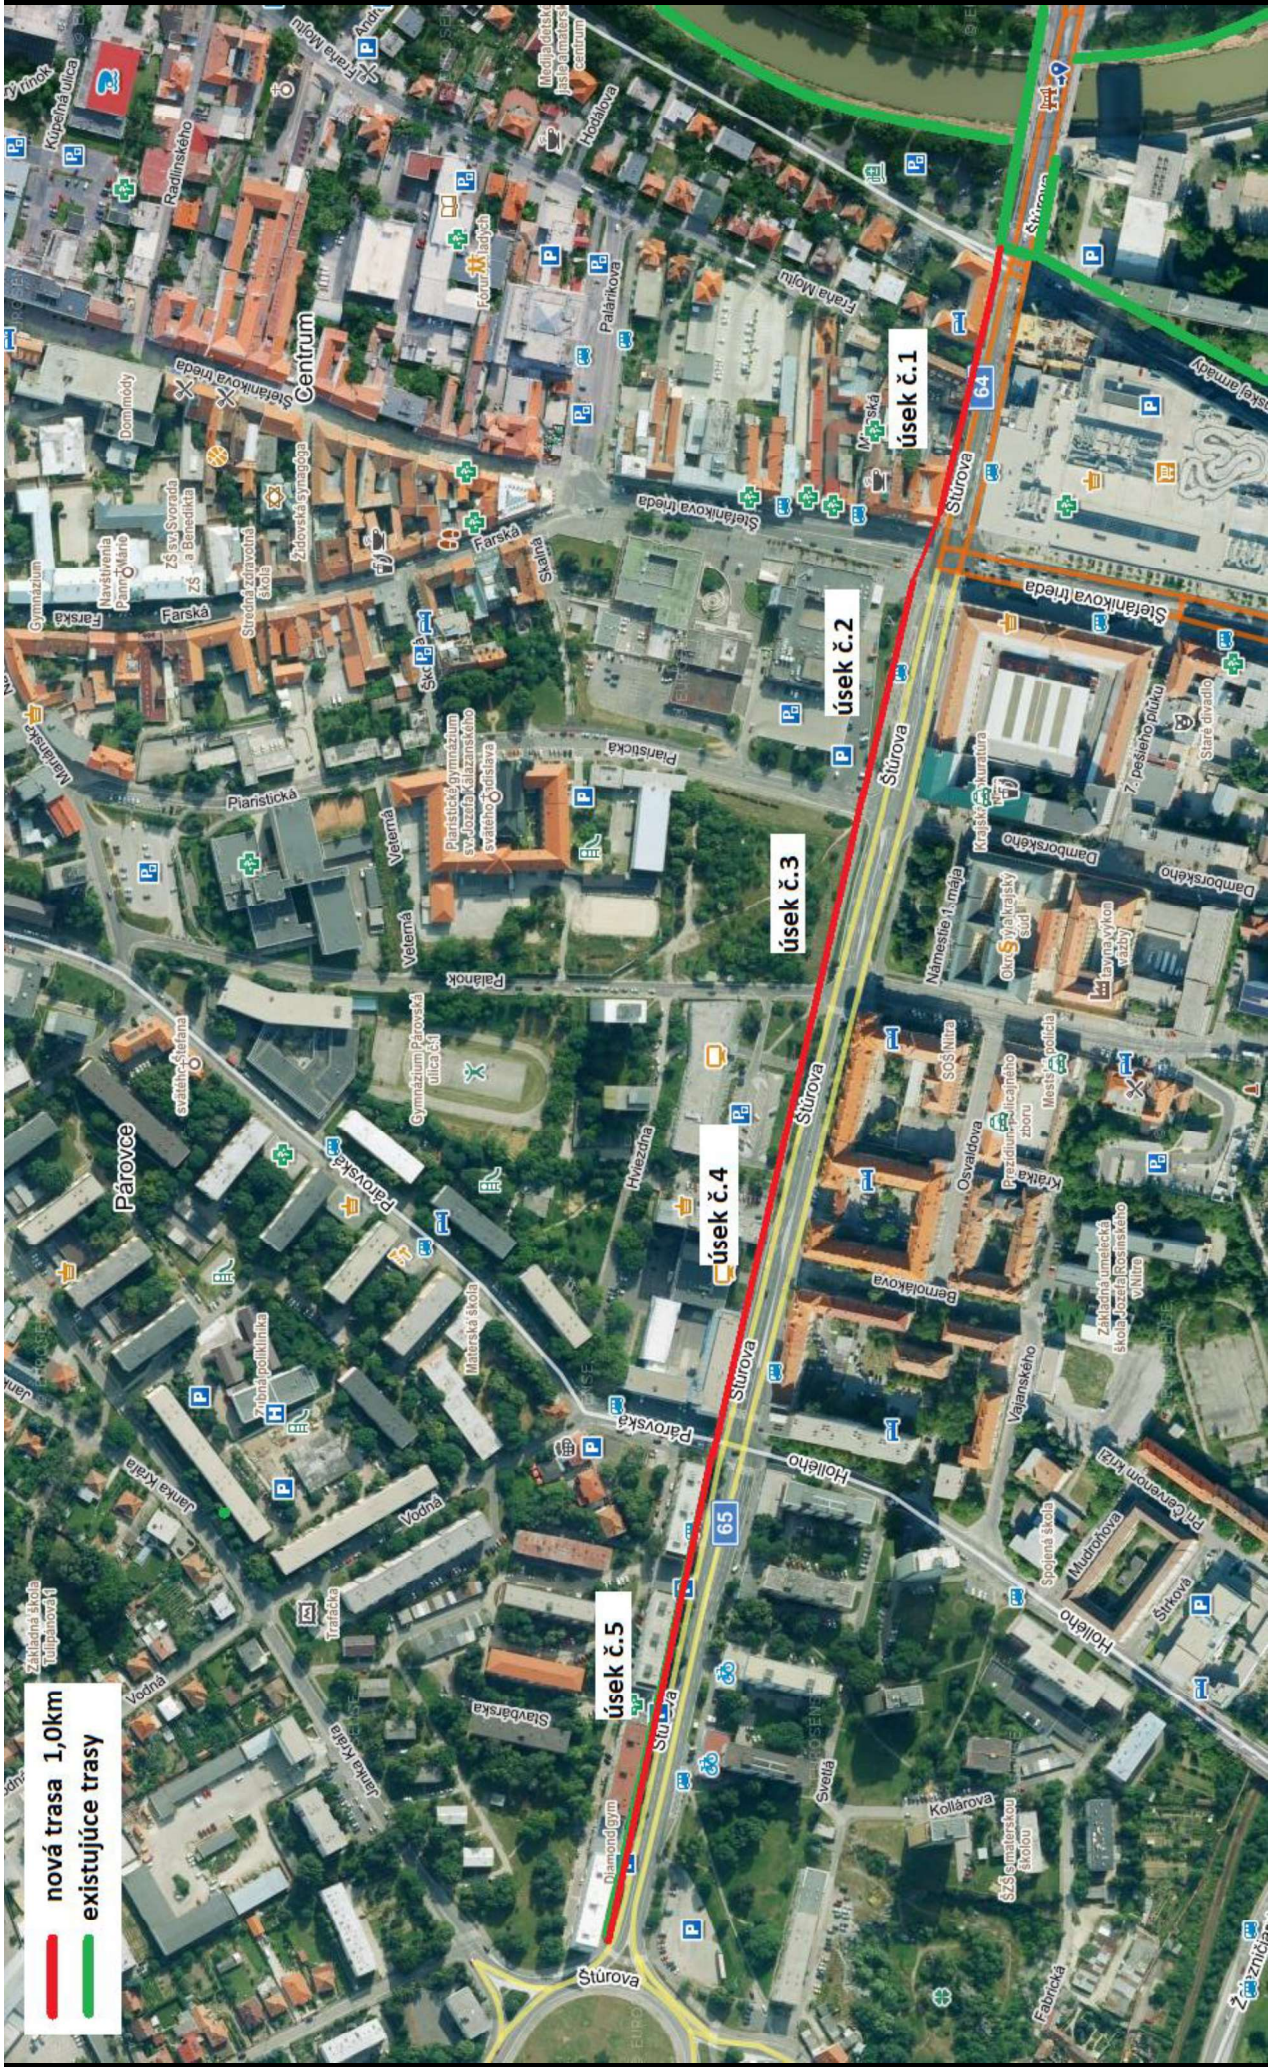

nová trasa 1,0km
existujúce trasy

úsek č.1


úsek č.2

úsek č.3

úsek č.4

úsek č.5



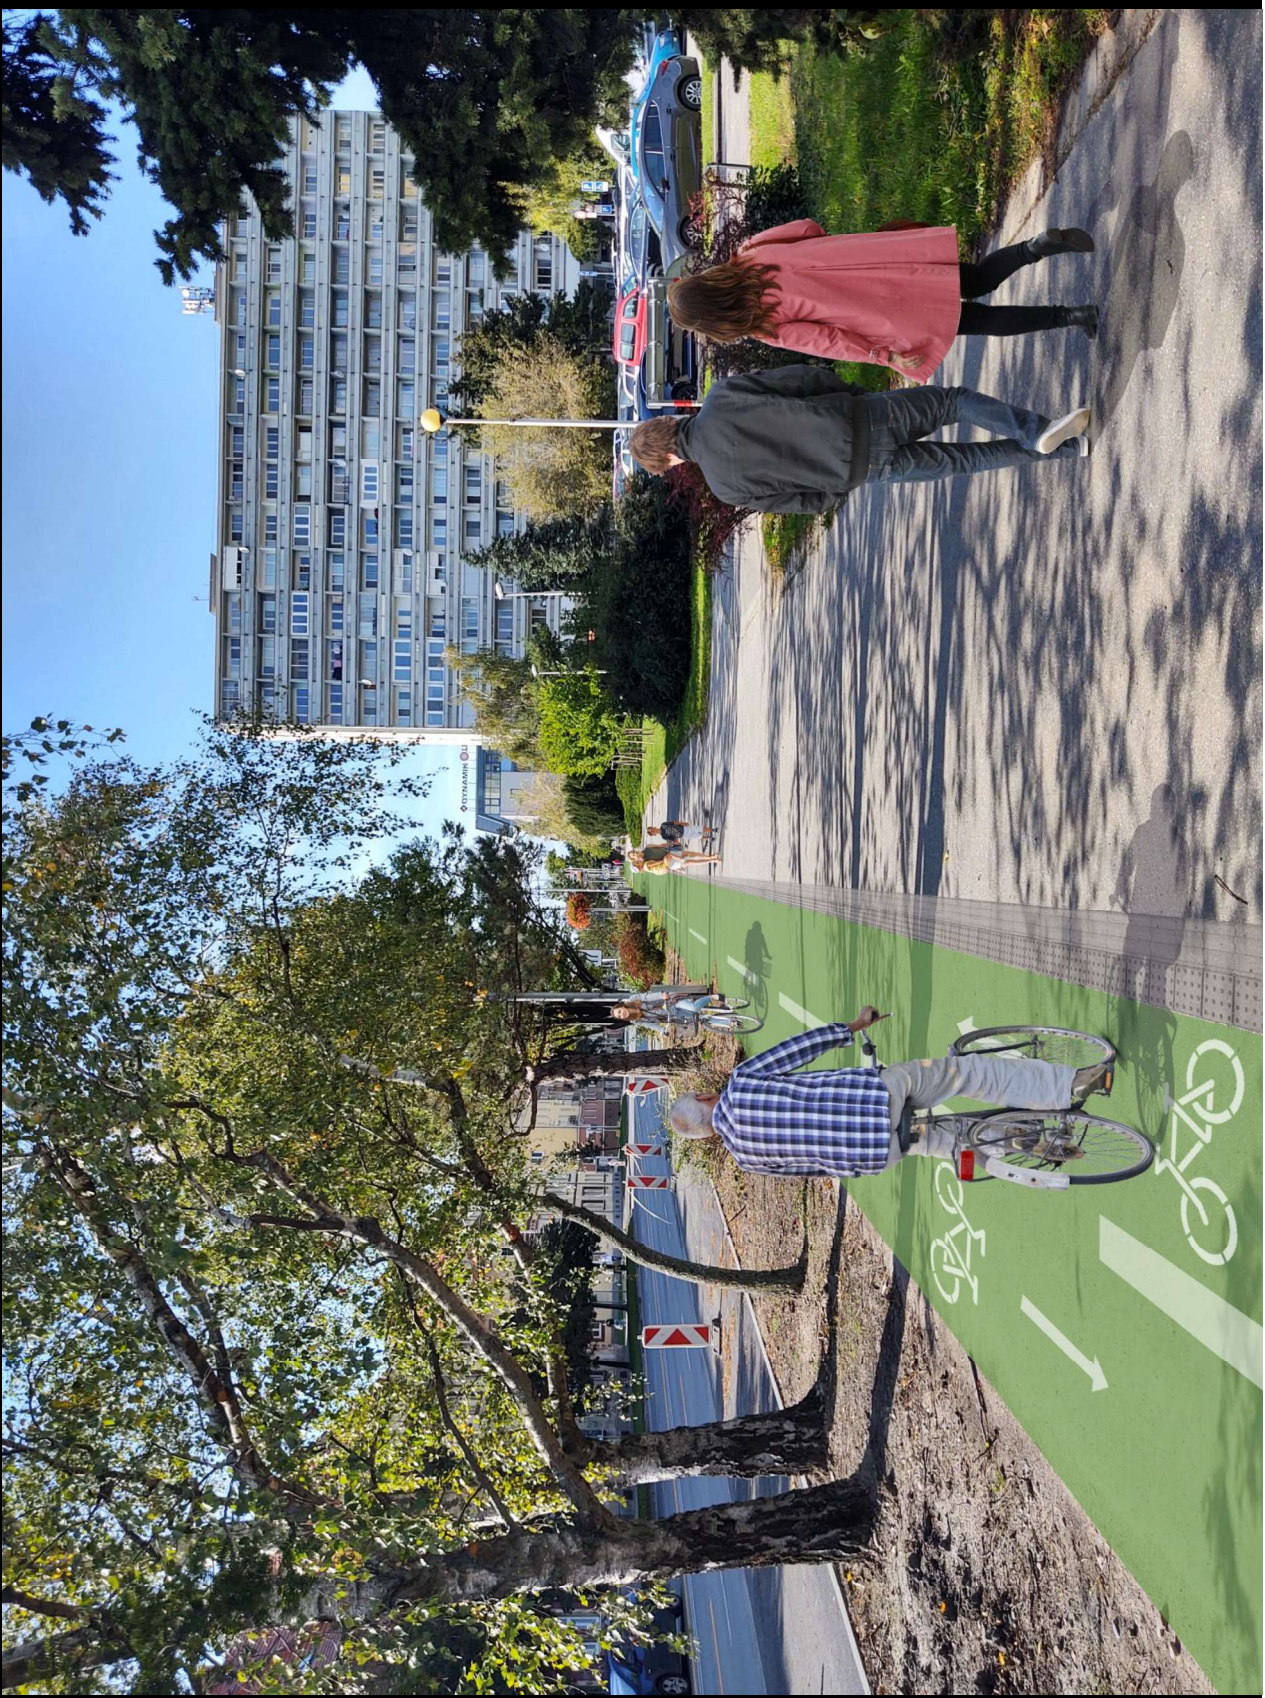









PREHLADNÁ SITUÁCIA M 1:5000

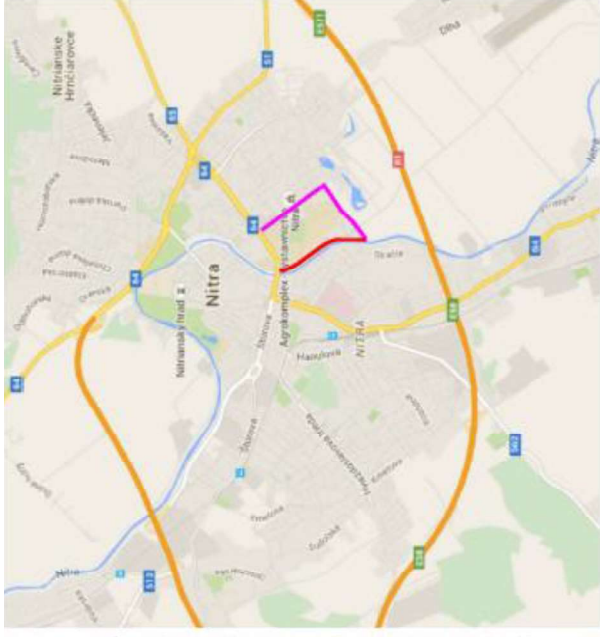

- LEGENDA STAVIEB :
- CYKLOLAVKA ČEZ RIEKU NITRA
(PREPOJ WILSONOVO NABREŽIE - NABREŽIE MLÁDEŽE PRI SPJ)
 - CYKLOTRASA CHRENOVÁ I. ETAPA -
TRIEDA A. HUNKU - ANADIMSKÁ ULICA - NABREŽIE MLÁDEŽE

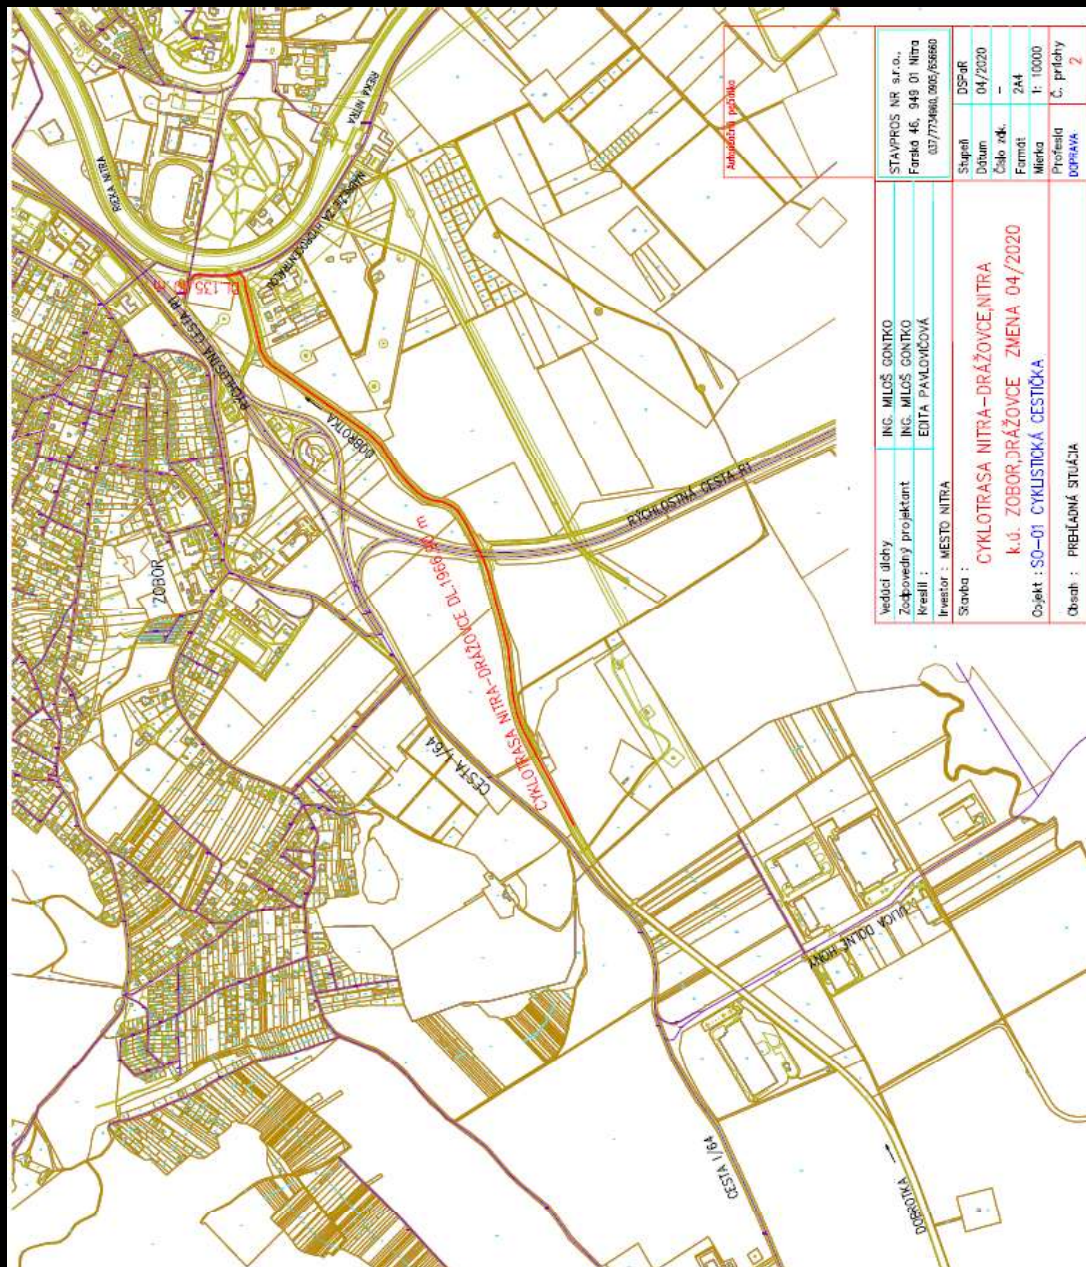

Vedúci úlohy	ING. MILOŠ GONKO
Zodpovedný projektant	ING. MILOŠ GONKO
Kreslí :	EDITA PAVLÍČKOVÁ
Investor :	MESTO NITRA
Stavba :	CYKLOTRASA NITRA-DRAŽOVCE, NITRA
	K.Ú. ZOBOR, DRAŽOVCE ZMENA 04/2020
Objekt :	SO-01 CYKLISTICKÁ CESTÍČKA
Obvlast :	PRIHLADNÁ SITUÁCIA
Stupeň	DS-01
Datum	04/2020
Číslo zd.	-
Formát	A4
Mierka	1:10000
Príloha	Č. prílohy
DOPRAVA	2

